

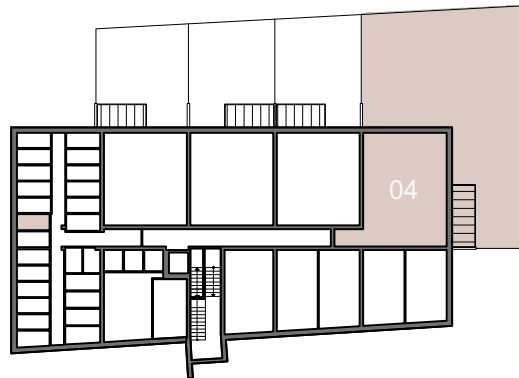


1.podlažie

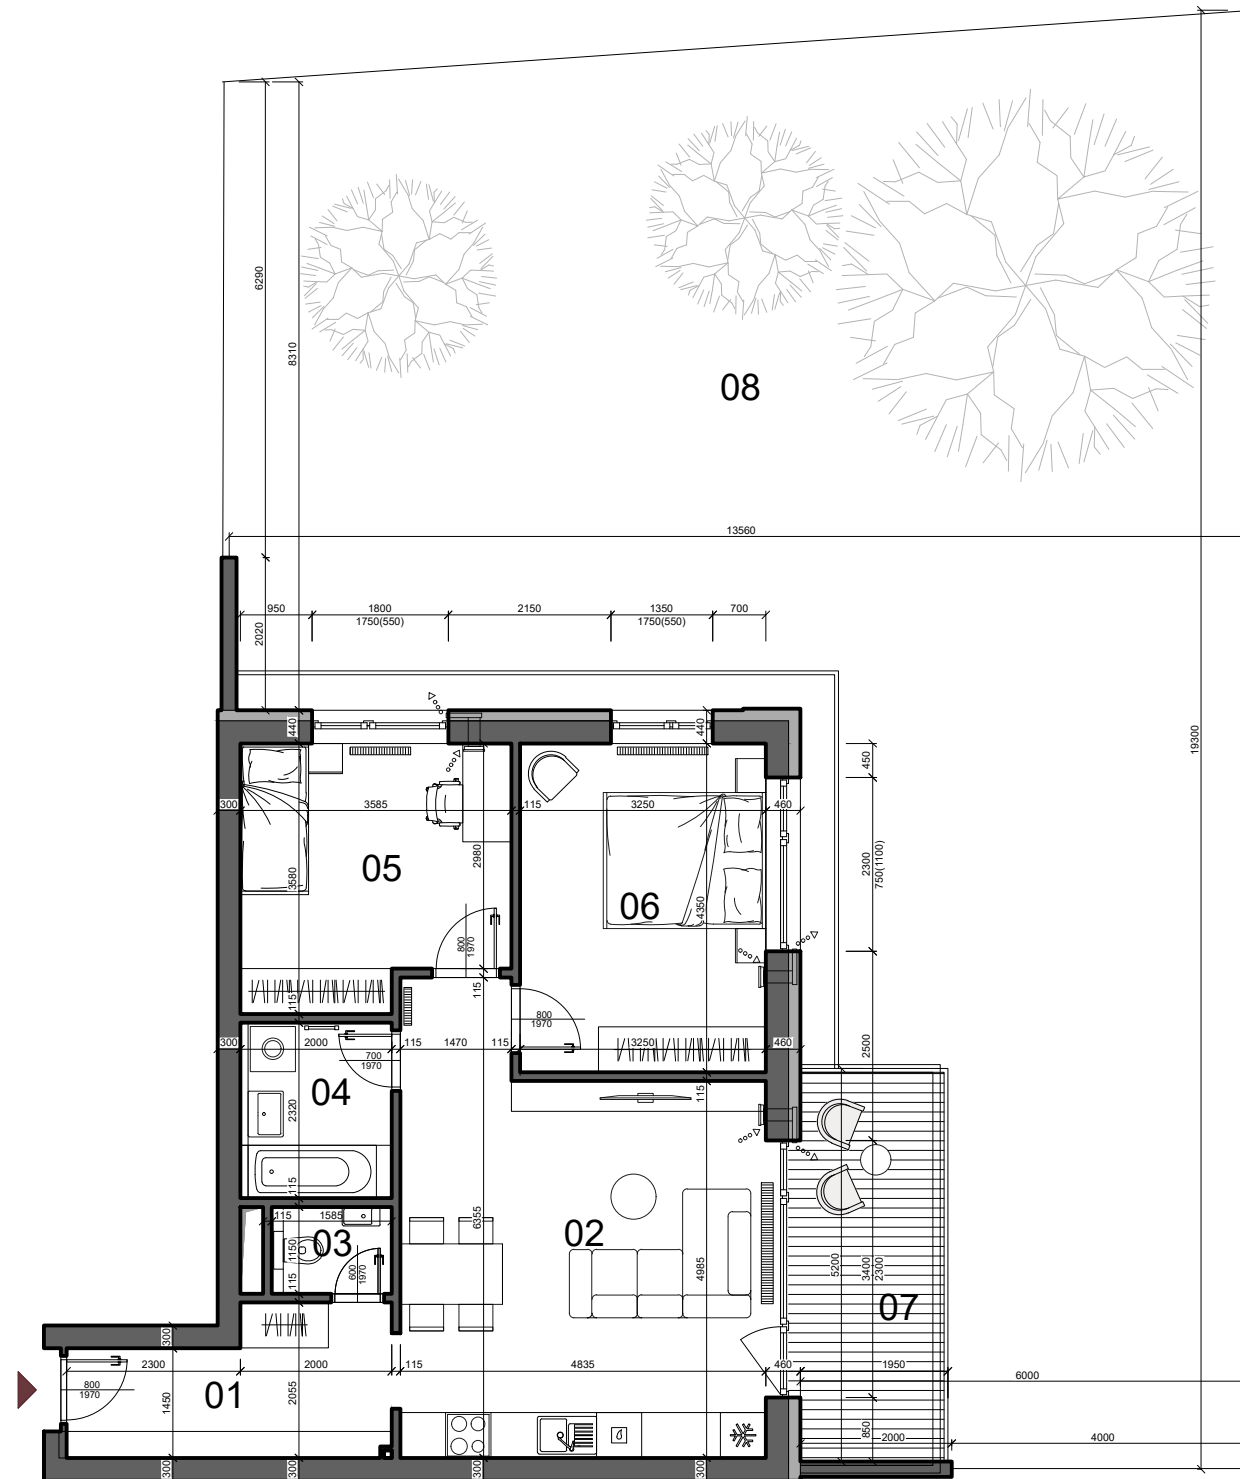

pohľad východný

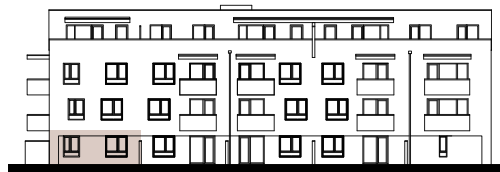

ČÍSLO BYTU	04
PODLAŽIE	1.podlažie
TYP	3 izbový
SVETLÁ VÝŠKA BYTU	2,76 m
PLOCHA INTERIÉRU	67,26 m ²
PLOCHA EXTERIÉRU	179,97 m ²
CELKOVÁ PLOCHA	251,01 m²

01	Chodba	7,62
02	Obývacia izba s kuchyňou	27,16
03	WC	1,82
04	Kúpeľňa	4,64
05	Izba	11,88
06	Izba	14,14
	Plocha interiéru	67,26 m²
07	Terasa	10,68
08	Záhrada	169,29
	Pivnica č.04	3,77
	Parkovacie miesto	vonkajšie
	Celková plocha	251,01 m²



Výmery miestností majú informatívny charakter a nezahŕňajú plochu pod priečkami. Uvedené hrubé rozmery (bez povrchovej úpravy) sú predbežné a nemusia sa zhodovať s realizačným projektom. Riešenie zariadenia je ilustračné, rozsah štandardu je popísaný v špecifikácii. Zmeny vyhradené.